Process Flow Diagram
River Ridge Association, Inc.
VPDES Permit # VA 0028029

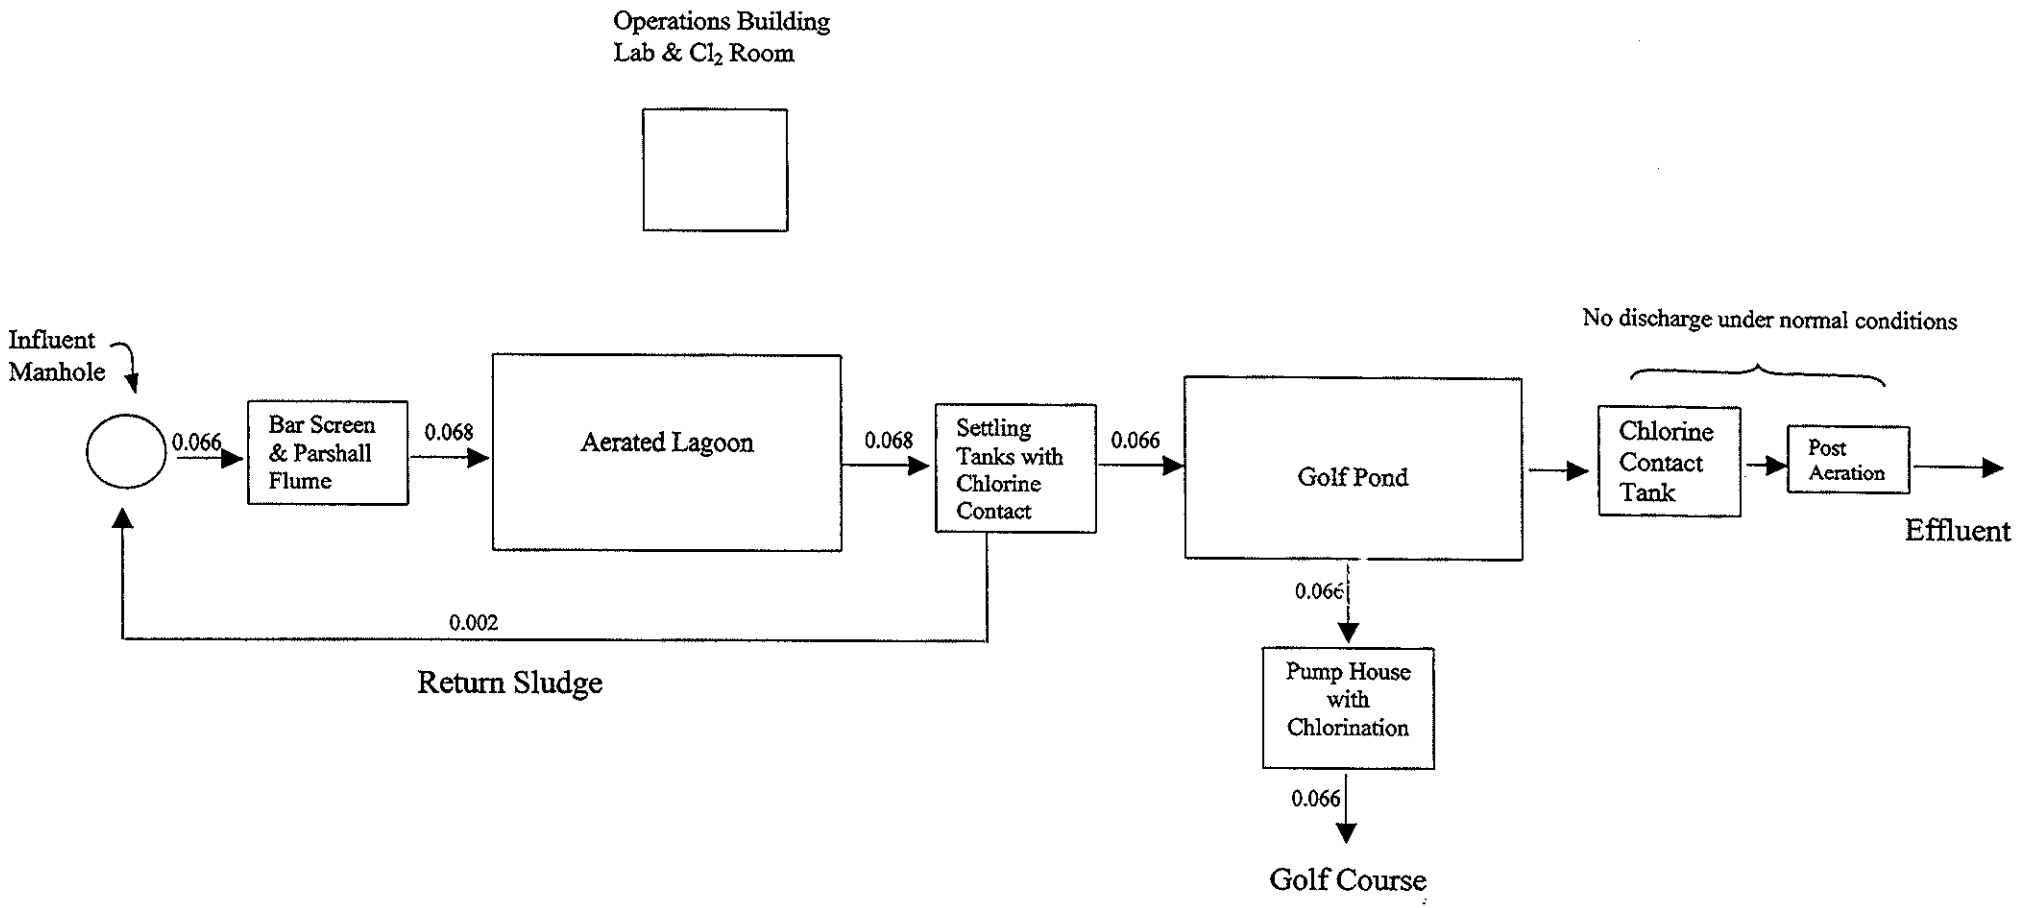

RIVER RIDGE ASSOCIATION, INC. BRACEY, VIRGINIA VPDES PERMIT APPLICATION VA 0028029	B & B CONSULTANTS, INC P. O. BOX 429 212 E. FERRELL STREET SOUTH HILL, VIRGINIA 23970 (434)447-7621 ·FAX (434)447-4257 bandb@bandbcons.com